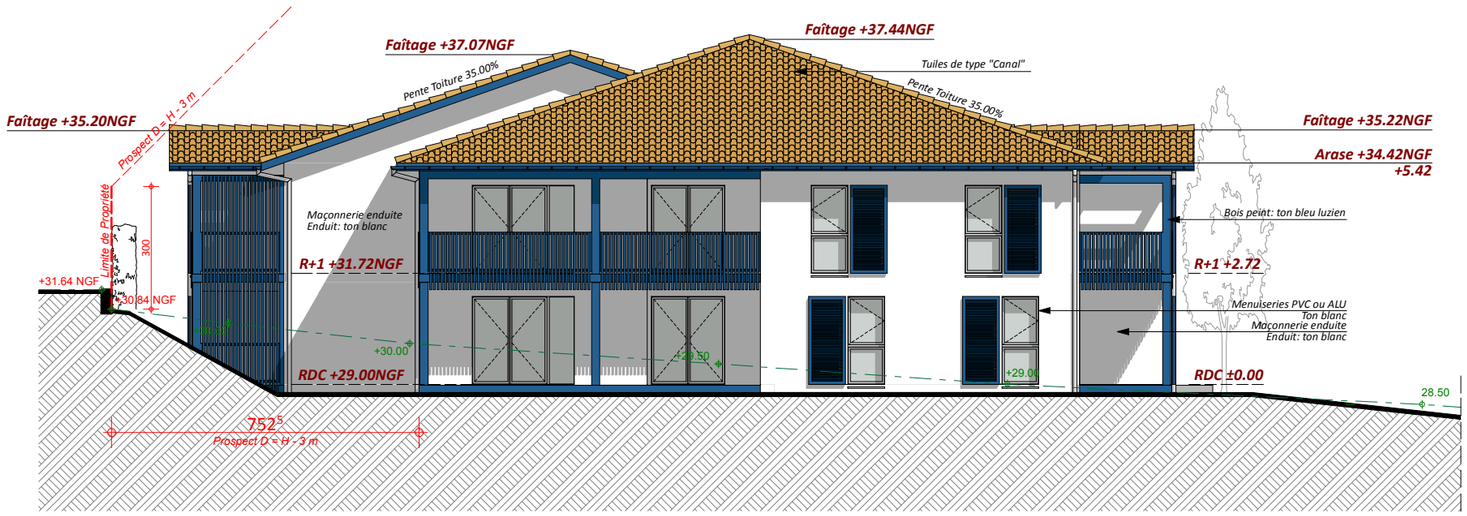

Bâtiment B - Façade Sud

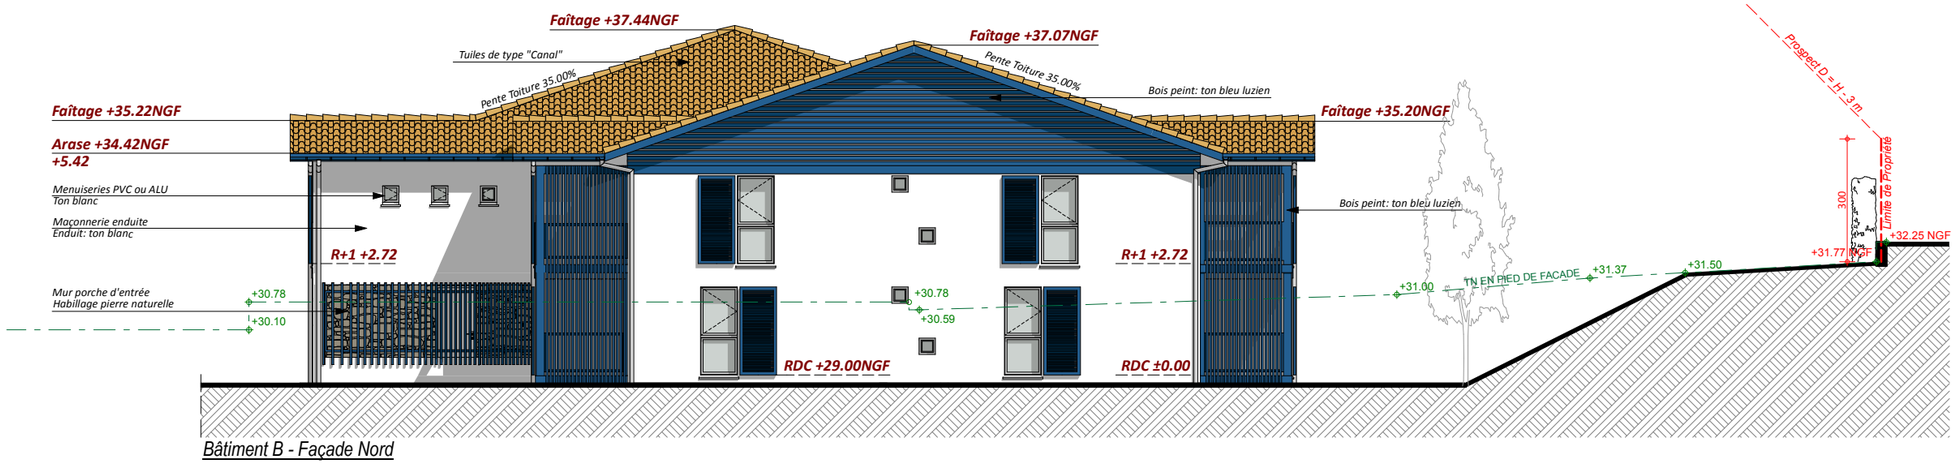

Bâtiment B - Façade Nord

AADI Architectes Associés
Sarl au Capital de 136 800 €
12, allée Vega - Centre ALDEAN
64600 ANGLET
Tél.05 59 25 69 28 - Fax 05 59 25 66 17
SIRET 377 975 669 00104
e-mail : anglet@aadi-architectes.com

aadi architectes associés	Projet: **Programme Immobilier de 30 logements** Résidence BARETASUN Chemin Aïmetzague 64500 SAINT JEAN DE LUZ	Maître d'Ouvrage: apria **15 081**	**APRIA** 9, Rue du 8 mai BP 524 64605 ANGLET CEDEX	**PC** **1er Février 2016**	**BATIMENT B** Echelle 1/150	**Façades Sud et Nord**	**PC 5d**